SCHNITT 3B-3B: BW3
Maßstab 1:100/100

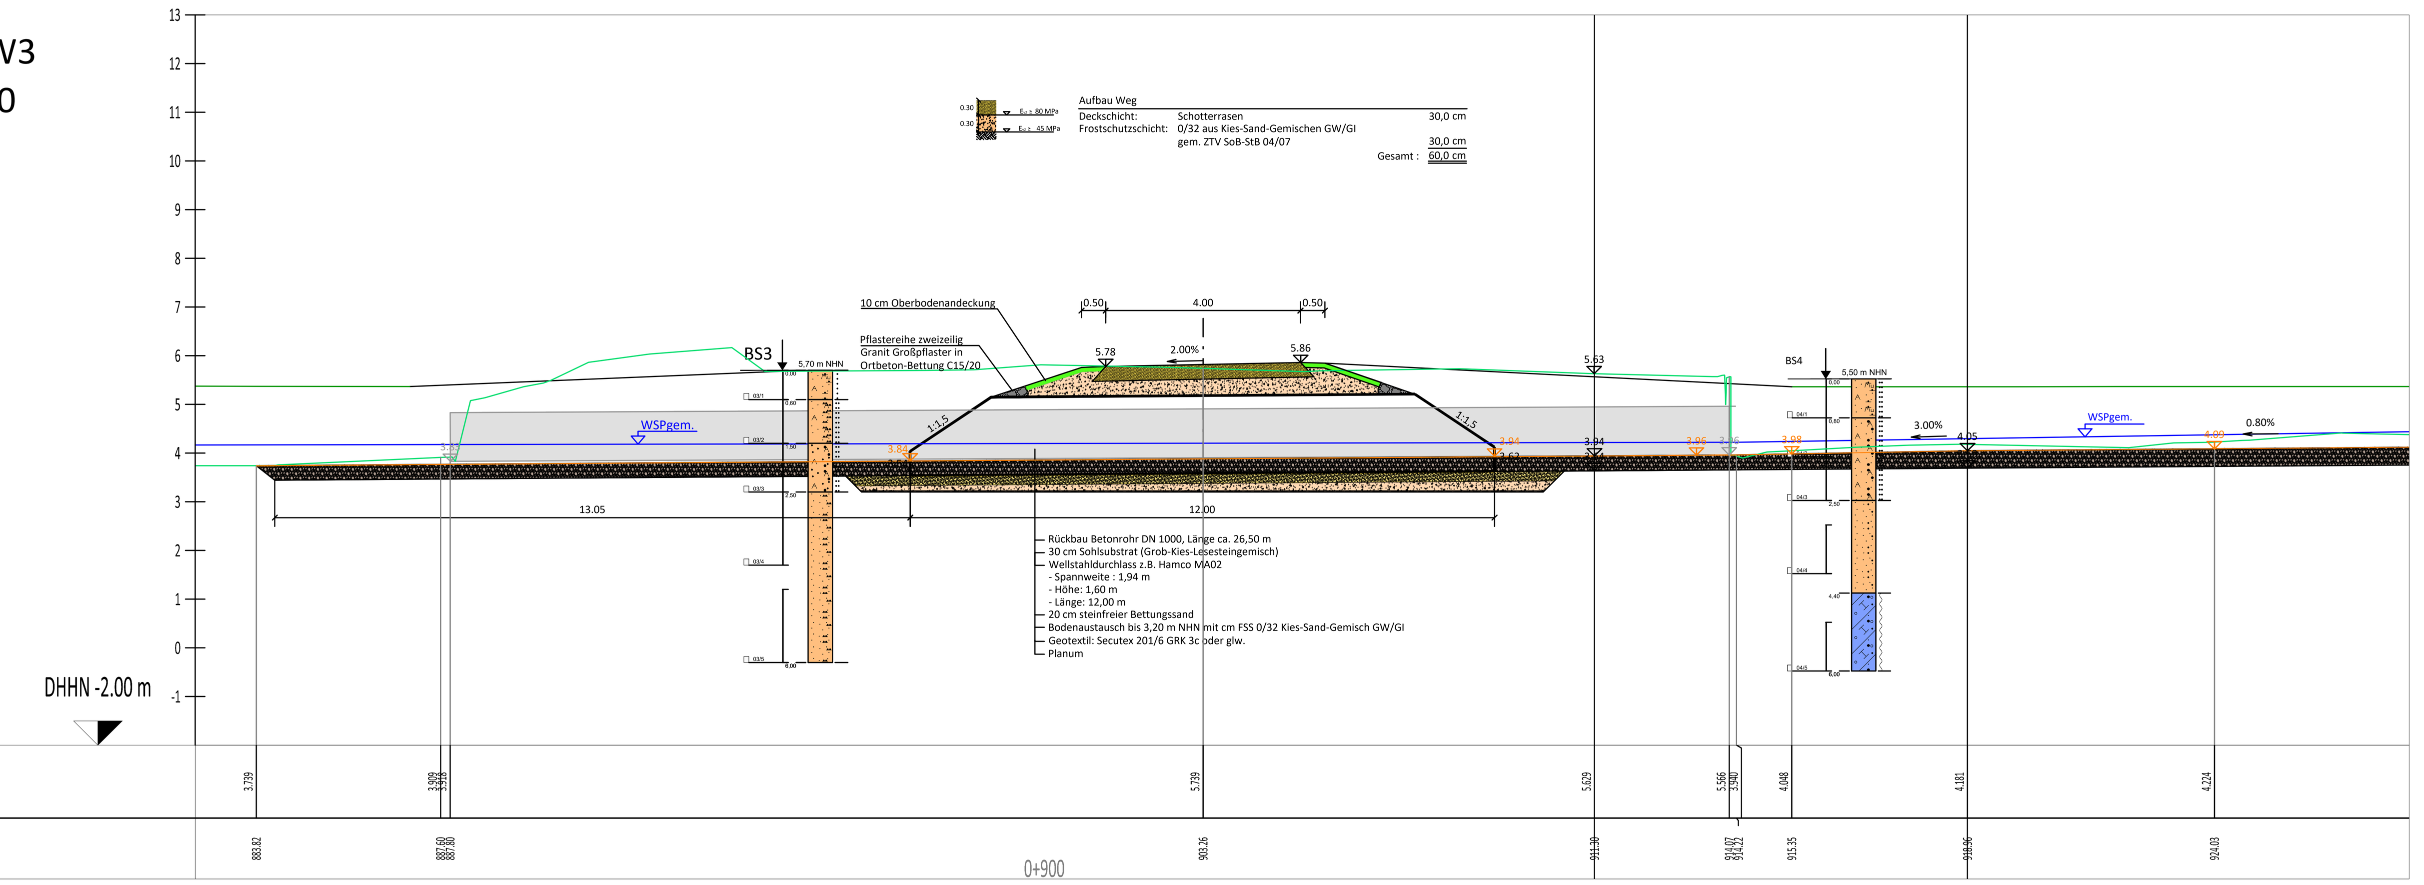

SCHNITT 4B-4B: BW4
Maßstab 1:100/100

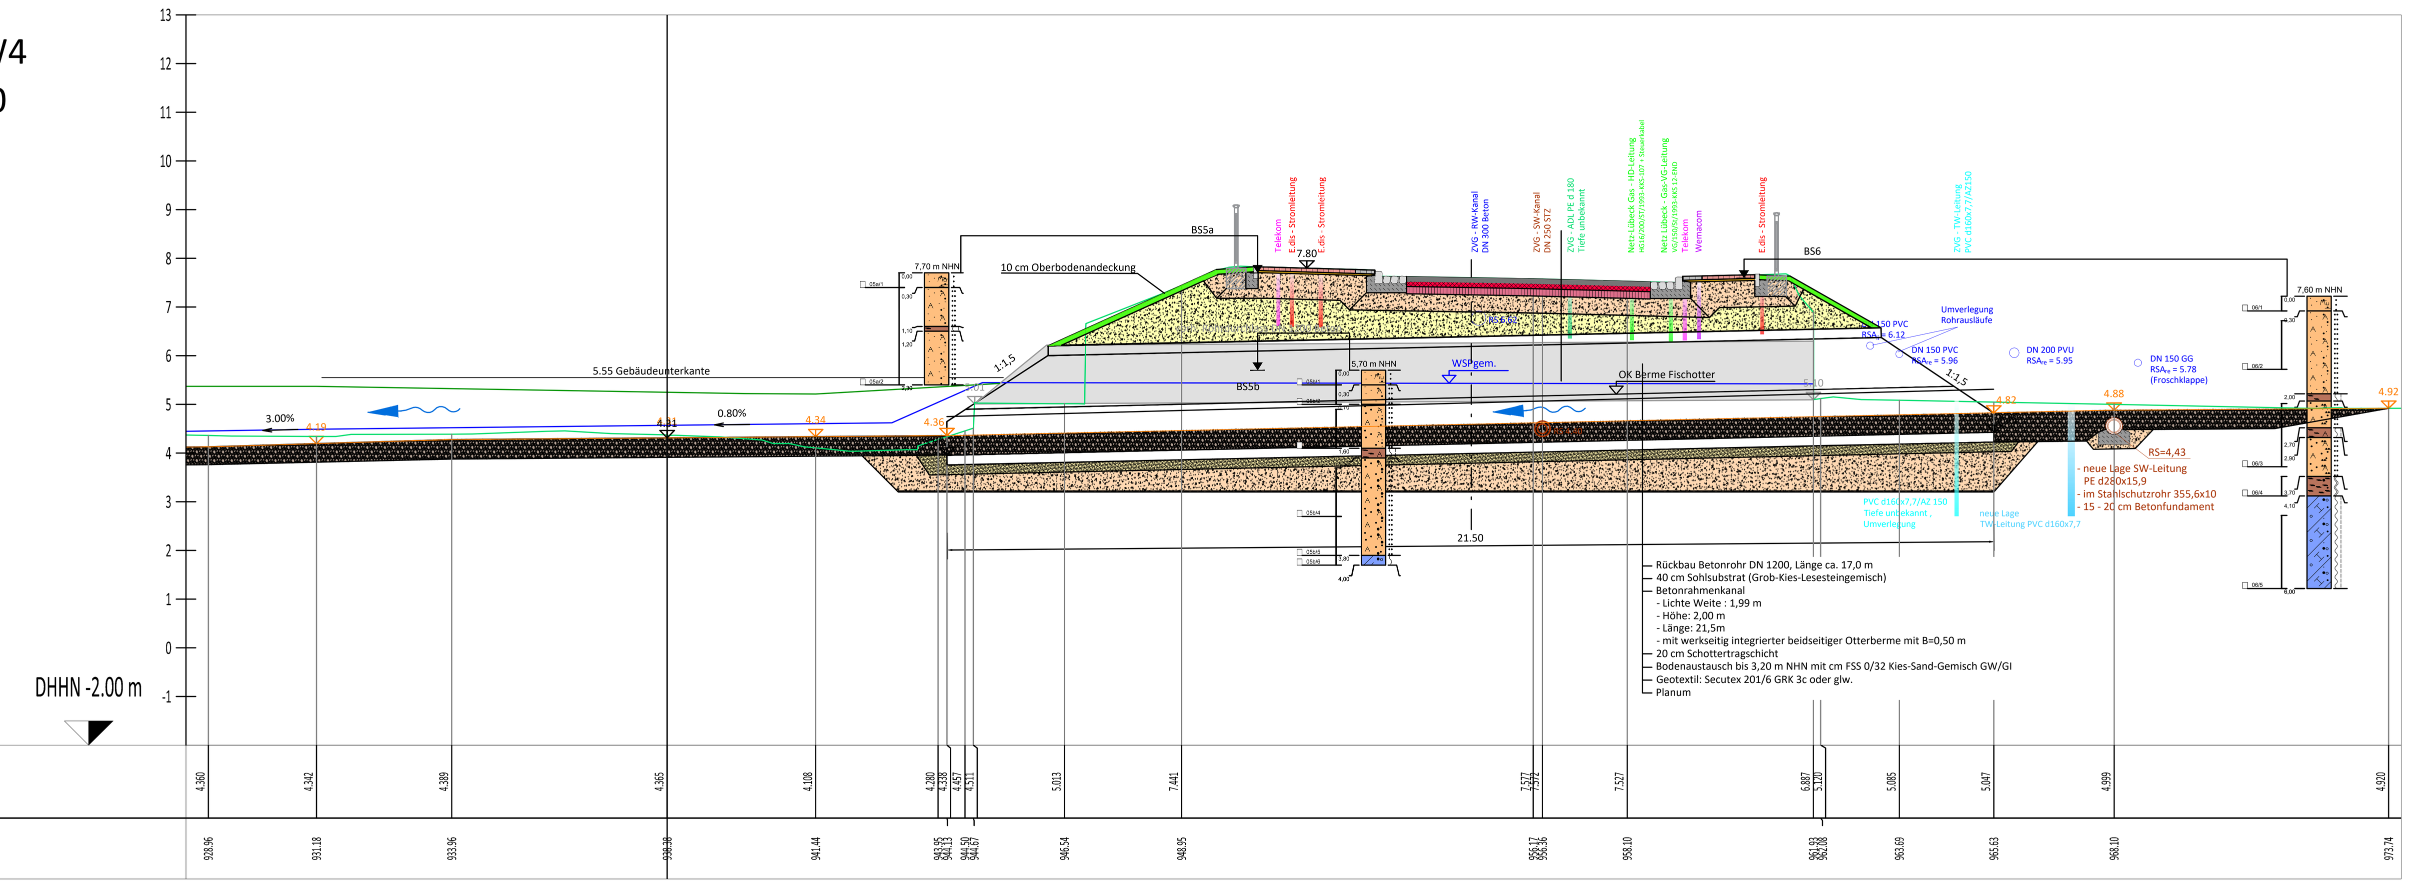

SCHNITT 3A-3A: BW3
Maßstab 1:100

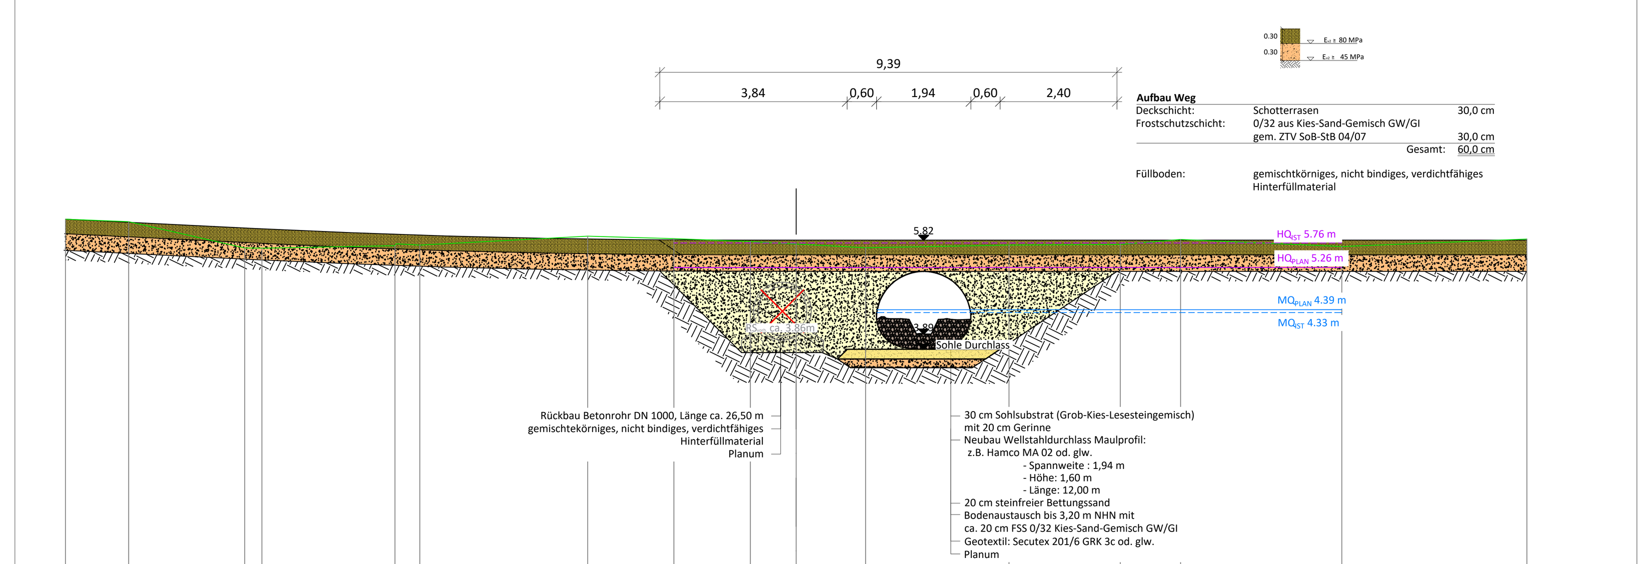

Station 0+903.36

DHHN -2.00 m

GELÄNDEHÖHE	6.250	6.199	5.658	5.656	5.704	5.717	5.900	5.850	5.789	5.739	5.664	5.720	5.729	5.833	5.688	5.841
ACHSABSTAND	15.000	13.703	11.317	10.967	8.236	7.725	4.276	2.508	0.940	0.000	1.427	4.370	6.656	7.892	11.204	15.000

SCHNITT A4-A4: BW4
Maßstab 1:100

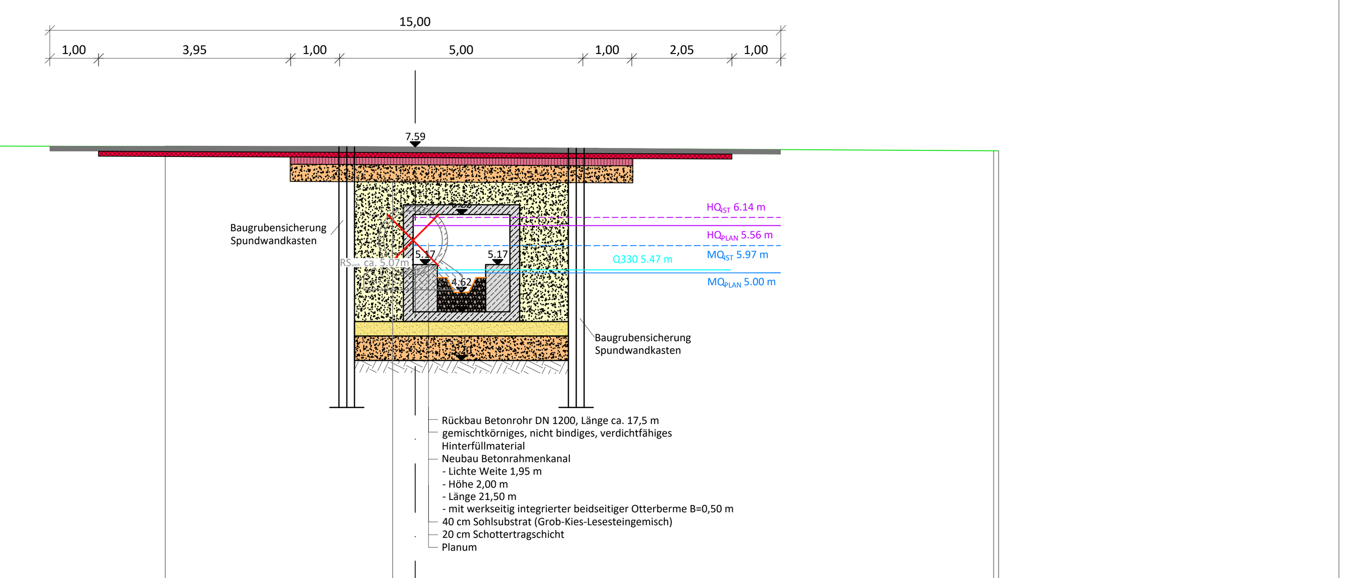

Station 0+956.17

DHHN -2.00 m

GELÄNDEHÖHE	7.610	7.599	7.580	7.577	7.508 / 7.509
ACHSABSTAND	11.605	5.130	0.466	0.000	11.875 / 11.977

Lageplan
Maßstab 1:200

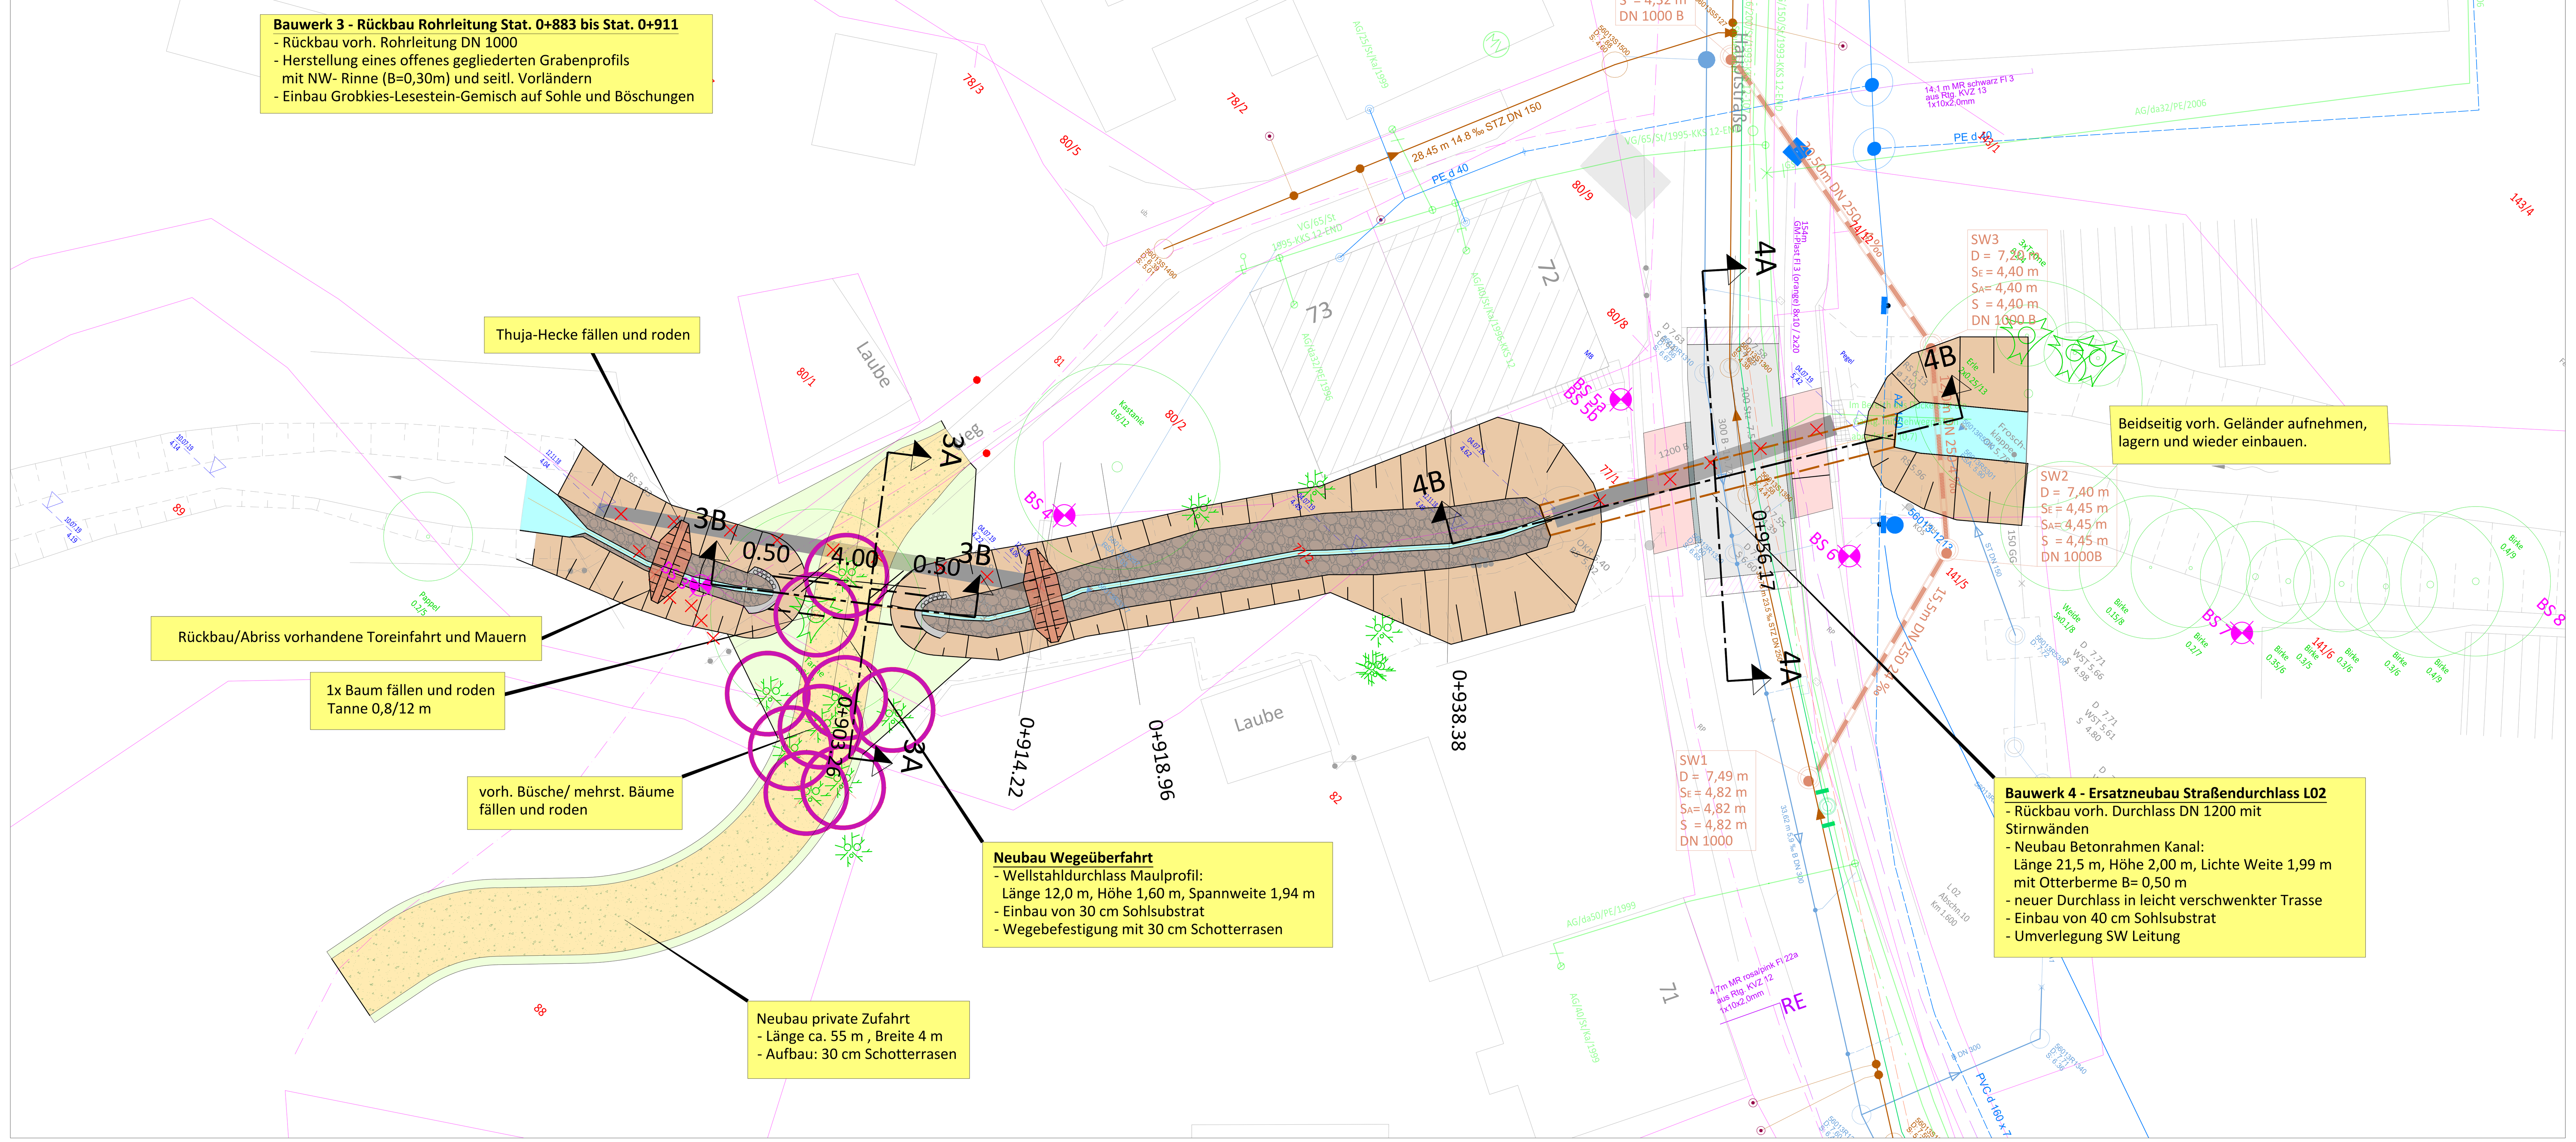

Legende Vermessung

Einzelobjekte
- Trig. Punkt
- Polygonpunkt
- Höhenpunkt
- Grenzpunkt
- Verkehrsschild
- Ortstafel / Wegweiser
- Holzmast/+Lampe
- Betonmast/+Lampe
- Stahlmast
- Laterne gerade/+gebogen
- Kilometerstein
- Post-/Gas-/Wassermerkstein
- Laubbaum
- Nadelbaum
- Busch

Linienarten
- Straße
- Weg unbef.
- Zaun allgem.
- Zaun fest/Geländer/Leitplanke
- Hecke
- Mauer
- Tor
- Grundstücksgrenze (nachgewiesen)
- Grundstücksgrenze (digitalisiert)
- Wohn-u. Geschäftsgebäude
- Wirtschaftsgebäude

Leitungen
- Symbole Wasser
- Symbole Abwasser
- Symbole Regen

Befestigungsarten
- A - Asphalt
- B - Beton
- FP - Feldsteinpflaster
- A - Asphalt
- ub. - unbefestigt
- Ra - Rasen
- HB - Hochbord

Legende Baum

Ahorn 0.5/10 — Baumart ØStamm/ØKrone

Zeichenerklärung Planung

- Schotter
- Schotterrasen
- Asphalt
- Böschung
- Gewässersohle
- Sohlsubstrat
- Bankett / Grünstreifen
- Decke fräsen
- bztl. Fangedamm
- Baumfällung
- Bohrsondierung (BS 1)
- Abbruch
- Betondurchlass mit Böschungsstück
- Wellstahldurchlass mit Maulprofil

Legende Kanalbau Bestand

- vorh. Stromleitungen (Betreiber: E.DIS)
- vorh. Telekommunikationskabel (Betreiber: Telekom GmbH)
- vorh. Telekommunikationskabel (Betreiber: WEMACOM)
- vorh. Leitung Gas (Betreiber: Lübeck Netz GmbH)
- vorh. Schmutzwasserkanal (Betreiber: Zweckverband Grevesmühlen)
- vorh. Abwasserdruckleitung (Betreiber: Zweckverband Grevesmühlen)
- vorh. Trinkwasserleitung (Betreiber: Zweckverband Grevesmühlen)
- vorh. Regenwasserleitung (Betreiber: Zweckverband Grevesmühlen)

Für die Richtigkeit und Lage vorhandener Kabel und Leitungen wird keine Gewähr übernommen. Örtliche Einweisungen durch Versorgungsträger sind erforderlich

MÖLLER Ingenieurbüro
Beratung - Planung - Bauleitung - Projektsteuerung
Straßenbau • Wasserwirtschaft •Tiefbau
Sportanlagen • SiGeKo
Ingenieurbüro Möller • Langer Steinschlag 7 • 23936 Grevesmühlen
Tel. 03881 750-0 • Fax 03881 750-150
www.ingbuero-moeller.de

	Datum	Zeichen
bearbeitet	04/2021	R. Rösner
gezeichnet	04/2021	R. Rösner / S. Bialowons
geprüft:	04/2021	St. Möller

gez. St. Möller

Wasser- und Bodenverband Stepenitz-Maurine
Körperschaft des öffentlichen Rechts
Degtower Weg 1
23936 Grevesmühlen

	Datum	Zeichen
geprüft:		

Nr.	Art der Änderung	Datum	Zeichen

ENTWURFS- u. GENEHMIGUNGSPLANUNG

Wasser- und Bodenverband

Unterlage / Blatt-Nr. 8.1 / 3
Detailplan Bauwerk 3 und 4

PROJIS-Nr.:

Maßstab: 1 : 100/100 , 1 : 100 , 1 : 200

Herstellung der ökologischen Durchgängigkeit des Palinger Baches in der Gemeinde Lüdersdorf

Aufgestellt: Wasser- und Bodenverband Stepenitz-Maurine
Degtower Weg 1
23936 Grevesmühlen
Tel.: 03881 / 2505
Fax: 03881 / 71 44 20
e-mail: WBV-Grevesmuehlen@wbv-mv.de

Grevesmühlen, den..................2021 Unterschrift.......................................

Vermessungsbüro
Dirk Theege
Am Schaulmeistersoll 12
18276 Mühl Rosin
Tel.: 03843 / 82280
Fax: 03843 / 843561

Aufnahme: 05/2019
Lagebezugssystem: ETRS89/UMT33
Bezugssystem: DHHN92
Feldvergleich: 06/2019
Kataster: