07.05.2021 P:\M-U\Palinger Bach\Renaturierung Palinger Bach 2017-44\00 CAD Daten\01 PLANUNG\Lageplan_v12.dwg

Legende Vermessung

Einzelpunkte
- Trig. Punkt
- Polygonpunkt
- Höhenpunkt
- Grenzpunkt
- Verkehrszeichen
- Ortstafel / Wegweiser
- Holzmast/Lampe
- Betonmast/Lampe
- Stahlmast
- Laterne gerade/gebogen
- Kilometerstein
- Post/Gas/Wasserversstein
- Laubbaum
- Nadelbaum
- Busch

Linienarten
- Straße
- Weg unbef.
- Zaun allgem.
- Zaun fest/Geländer/Leitplanke
- Hecke
- Mauer
- Tor
- Grundstücksgrenze (nachgewiesen)
- Grundstücksgrenze (digitalisiert)
- Wohn-u. Geschäftsgebäude
- Wirtschaftsgebäude

Leitungen
- Symbole Wasser
- Symbole Abwasser
- Symbole Regen

Befestigungsarten
- A - Asphalt
- B - Beton
- FP - Feldsteinpflaster
- A - Asphalt
- Sch - unbefestigt
- Rg - Rasen
- HB - Hochbord

Legende Bauk
- Bnum - Bauwerk
- 0.5/10 - BStaum/BKrone

Zeichenerklärung (Planung)

- Flächen privat
- Flächen öffentlich
- Böschung

Ingenieurbüro MÖLLER
Beratung - Planung - Bauleitung - Projektsteuerung
Straßenbau • Wasserwirtschaft •Tiefbau
Sportanlagen • SiGeKo
Ingenieurbüro Möller • Langer Steinschlag 7 • 23936 Grevesmühlen
Tel. 03881 750-0 • Fax 03881 750-150
www.ingbuero-moeller.de

	Datum	Zeichen
bearbeitet	04/2021	R. Rösner
gezeichnet	04/2021	R. Rösner / S. Bobowski
geprüft:	04/2021	St. Möller

gez. St. Möller

Wasser- und Bodenverband Stepenitz-Maurine
Körperschaft des Öffentlichen Rechts
Hauptsitz Wismar • Dienstsitz Grevesmühlen
Degtower Weg 1
23936 Grevesmühlen
Telefon: 03881 / 2505 und 71 44 10
Telefax: 03881 / 71 44 20
e-mail: WBV-Grevesmuehlen@wbv-mv.de

	Datum	Zeichen
geprüft:		

Nr.	Art der Änderung	Datum	Zeichen

ENTWURFS- u. GENEHMIGUNGSPLANUNG

Wasser- und Bodenverband

Unterlage / Blatt-Nr. 12.1/1

Lageplan Eigentümer
BW 1 bis BW 4

PROJIS-Nr.:

Maßstab: 1 : 1.000

Herstellung der ökologischen Durchgängigkeit des Palinger Baches in der Gemeinde Lüdersdorf

Aufgestellt: Wasser- und Bodenverband Stepenitz-Maurine
Degtower Weg 1
23936 Grevesmühlen
Tel.: 03881 / 2505
Fax: 03881 / 71 44 20
e-mail: WBV-Grevesmuehlen@wbv-mv.de

Grevesmühlen, den _____ 2021 Unterschrift

Vermessungsbüro
Dirk Theege
Am Schaulmeisterstoll 12
18276 Mühl Rosin
Tel.: 03843 / 82280
Fax: 03843 / 843561

Aufnahme: 05/2019
Lagebezugssystem: ETRS89/UMT33
Bezugssystem: DHHN92

Feldvergleich: 06/2019

Kataster:

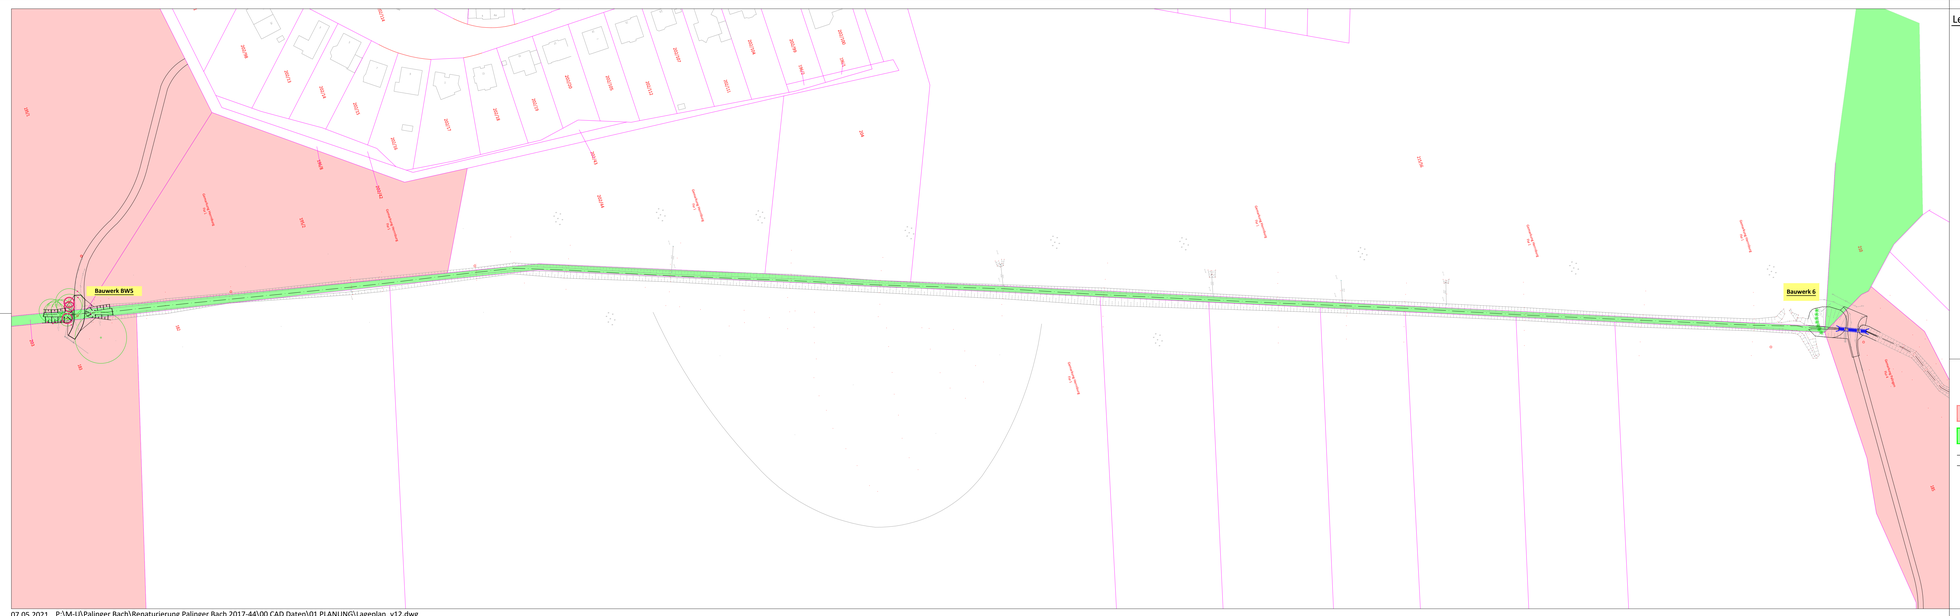

07.05.2021 P:\M-U\Palinger Bach\Renaturierung Palinger Bach 2017-44\00 CAD Daten\01 PLANUNG\Lageplan_v12.dwg

Legende Vermessung

Einzelpunkte
- Trig. Punkt
- Polygonpunkt
- Höhenpunkt
- Grenzpunkt
- Verkehrszeichen
- Ortstafel / Wegweiser
- Holzmast/Lampe
- Betonmast/Lampe
- Stahlmast
- Laterne gerade/gebogen
- Kilometerstein
- Post/Gas/Wasserversstein
- Laubbaum
- Nadelbaum
- Busch

Linienarten
- Straße
- Weg unbef.
- Zaun allgem.
- Zaun fest/Geländer/Leitplanke
- Hecke
- Mauer
- Tor
- Grundstücksgrenze (nachgewiesen)
- Grundstücksgrenze (digitalisiert)
- Wohn-u. Geschäftsgebäude
- Wirtschaftsgebäude

Leitungen
- Symbole Wasser
- Symbole Abwasser
- Symbole Regen

Befestigungsarten
- A - Asphalt
- B - Beton
- FP - Feldsteinpflaster
- A - Asphalt
- Sch - unbefestigt
- Rg - Rasen
- HB - Hochbord

Legende Bauk
- Bnum - Bauwerk
- 0.5/10 - BStaum/BKrone

Zeichenerklärung (Planung)

- Flächen privat
- Flächen öffentlich
- Böschung

Ingenieurbüro MÖLLER
Beratung - Planung - Bauleitung - Projektsteuerung
Straßenbau • Wasserwirtschaft •Tiefbau
Sportanlagen • SiGeKo
Ingenieurbüro Möller • Langer Steinschlag 7 • 23936 Grevesmühlen
Tel. 03881 750-0 • Fax 03881 750-150
www.ingbuero-moeller.de

	Datum	Zeichen
bearbeitet	04/2021	R. Rösner
gezeichnet	04/2021	R. Rösner / S. Bobowski
geprüft:	04/2021	St. Möller

gez. St. Möller

Wasser- und Bodenverband Stepenitz-Maurine
Körperschaft des Öffentlichen Rechts
Hauptsitz Wismar • Dienstsitz Grevesmühlen
Degtower Weg 1
23936 Grevesmühlen
Telefon: 03881 / 2505 und 71 44 10
Telefax: 03881 / 71 44 20
e-mail: WBV-Grevesmuehlen@wbv-mv.de

	Datum	Zeichen
geprüft:		

Nr.	Art der Änderung	Datum	Zeichen

ENTWURFS- u. GENEHMIGUNGSPLANUNG

Wasser- und Bodenverband

Unterlage / Blatt-Nr. 12.1/2

Lageplan Eigentümer
BW 5 bis BW 6

PROJIS-Nr.:

Maßstab: 1 : 1.000

Herstellung der ökologischen Durchgängigkeit des Palinger Baches in der Gemeinde Lüdersdorf

Aufgestellt: Wasser- und Bodenverband Stepenitz-Maurine
Degtower Weg 1
23936 Grevesmühlen
Tel.: 03881 / 2505
Fax: 03881 / 71 44 20
e-mail: WBV-Grevesmuehlen@wbv-mv.de

Grevesmühlen, den _____ 2021 Unterschrift

Vermessungsbüro
Dirk Theege
Am Schaulmeisterstoll 12
18276 Mühl Rosin
Tel.: 03843 / 82280
Fax: 03843 / 843561

Aufnahme: 05/2019
Lagebezugssystem: ETRS89/UMT33
Bezugssystem: DHHN92

Feldvergleich: 06/2019

Kataster:

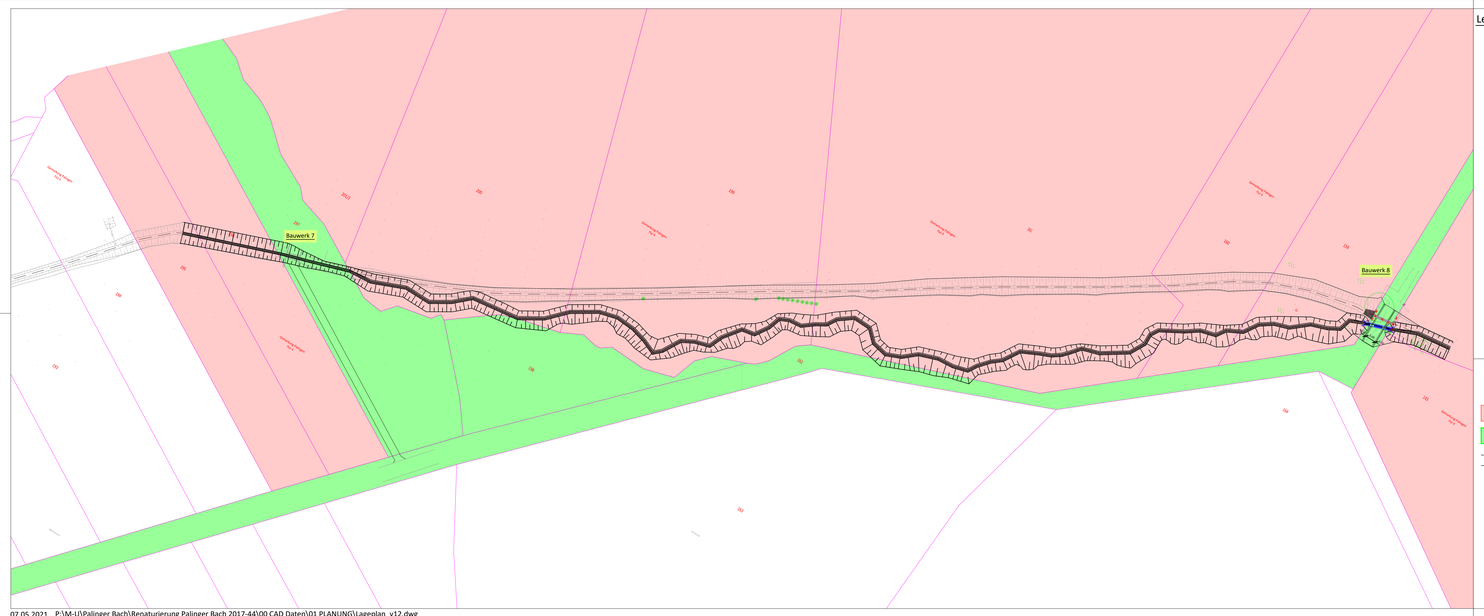

07.05.2021 P:\M-U\Palinger Bach\Renaturierung Palinger Bach 2017-44\00 CAD Daten\01 PLANUNG\Lageplan_v12.dwg

Legende Vermessung

Einzelpunkte
- Trig. Punkt
- Polygonpunkt
- Höhenpunkt
- Grenzpunkt
- Verkehrszeichen
- Ortstafel / Wegweiser
- Holzmast/Lampe
- Betonmast/Lampe
- Stahlmast
- Laterne gerade/gebogen
- Kilometerstein
- Post/Gas/Wasserversstein
- Laubbaum
- Nadelbaum
- Busch

Linienarten
- Straße
- Weg unbef.
- Zaun allgem.
- Zaun fest/Geländer/Leitplanke
- Hecke
- Mauer
- Tor
- Grundstücksgrenze (nachgewiesen)
- Grundstücksgrenze (digitalisiert)
- Wohn-u. Geschäftsgebäude
- Wirtschaftsgebäude

Leitungen
- Symbole Wasser
- Symbole Abwasser
- Symbole Regen

Befestigungsarten
- A - Asphalt
- B - Beton
- FP - Feldsteinpflaster
- A - Asphalt
- Sch - unbefestigt
- Rg - Rasen
- HB - Hochbord

Legende Bauk
- Bnum - Bauwerk
- 0.5/10 - BStaum/BKrone

Zeichenerklärung (Planung)

- Flächen privat
- Flächen öffentlich
- Böschung

Ingenieurbüro MÖLLER
Beratung - Planung - Bauleitung - Projektsteuerung
Straßenbau • Wasserwirtschaft •Tiefbau
Sportanlagen • SiGeKo
Ingenieurbüro Möller • Langer Steinschlag 7 • 23936 Grevesmühlen
Tel. 03881 750-0 • Fax 03881 750-150
www.ingbuero-moeller.de

	Datum	Zeichen
bearbeitet	04/2021	R. Rösner
gezeichnet	04/2021	R. Rösner / S. Bobowski
geprüft:	04/2021	St. Möller

gez. St. Möller

Wasser- und Bodenverband Stepenitz-Maurine
Körperschaft des Öffentlichen Rechts
Hauptsitz Wismar • Dienstsitz Grevesmühlen
Degtower Weg 1
23936 Grevesmühlen
Telefon: 03881 / 2505 und 71 44 10
Telefax: 03881 / 71 44 20
e-mail: WBV-Grevesmuehlen@wbv-mv.de

	Datum	Zeichen
geprüft:		

Nr.	Art der Änderung	Datum	Zeichen

ENTWURFS- u. GENEHMIGUNGSPLANUNG

Wasser- und Bodenverband

Unterlage / Blatt-Nr. 12.1/3

Lageplan Eigentümer
BW 7 bis BW 8

PROJIS-Nr.:

Maßstab: 1 : 1.000

Herstellung der ökologischen Durchgängigkeit des Palinger Baches in der Gemeinde Lüdersdorf

Aufgestellt: Wasser- und Bodenverband Stepenitz-Maurine
Degtower Weg 1
23936 Grevesmühlen
Tel.: 03881 / 2505
Fax: 03881 / 71 44 20
e-mail: WBV-Grevesmuehlen@wbv-mv.de

Grevesmühlen, den _____ 2021 Unterschrift

Vermessungsbüro
Dirk Theege
Am Schaulmeisterstoll 12
18276 Mühl Rosin
Tel.: 03843 / 82280
Fax: 03843 / 843561

Aufnahme: 05/2019
Lagebezugssystem: ETRS89/UMT33
Bezugssystem: DHHN92

Feldvergleich: 06/2019

Kataster: