



Fließschema Prozesswasseraufbereitung LTPro (BT01) nach III. Ausbaustufe

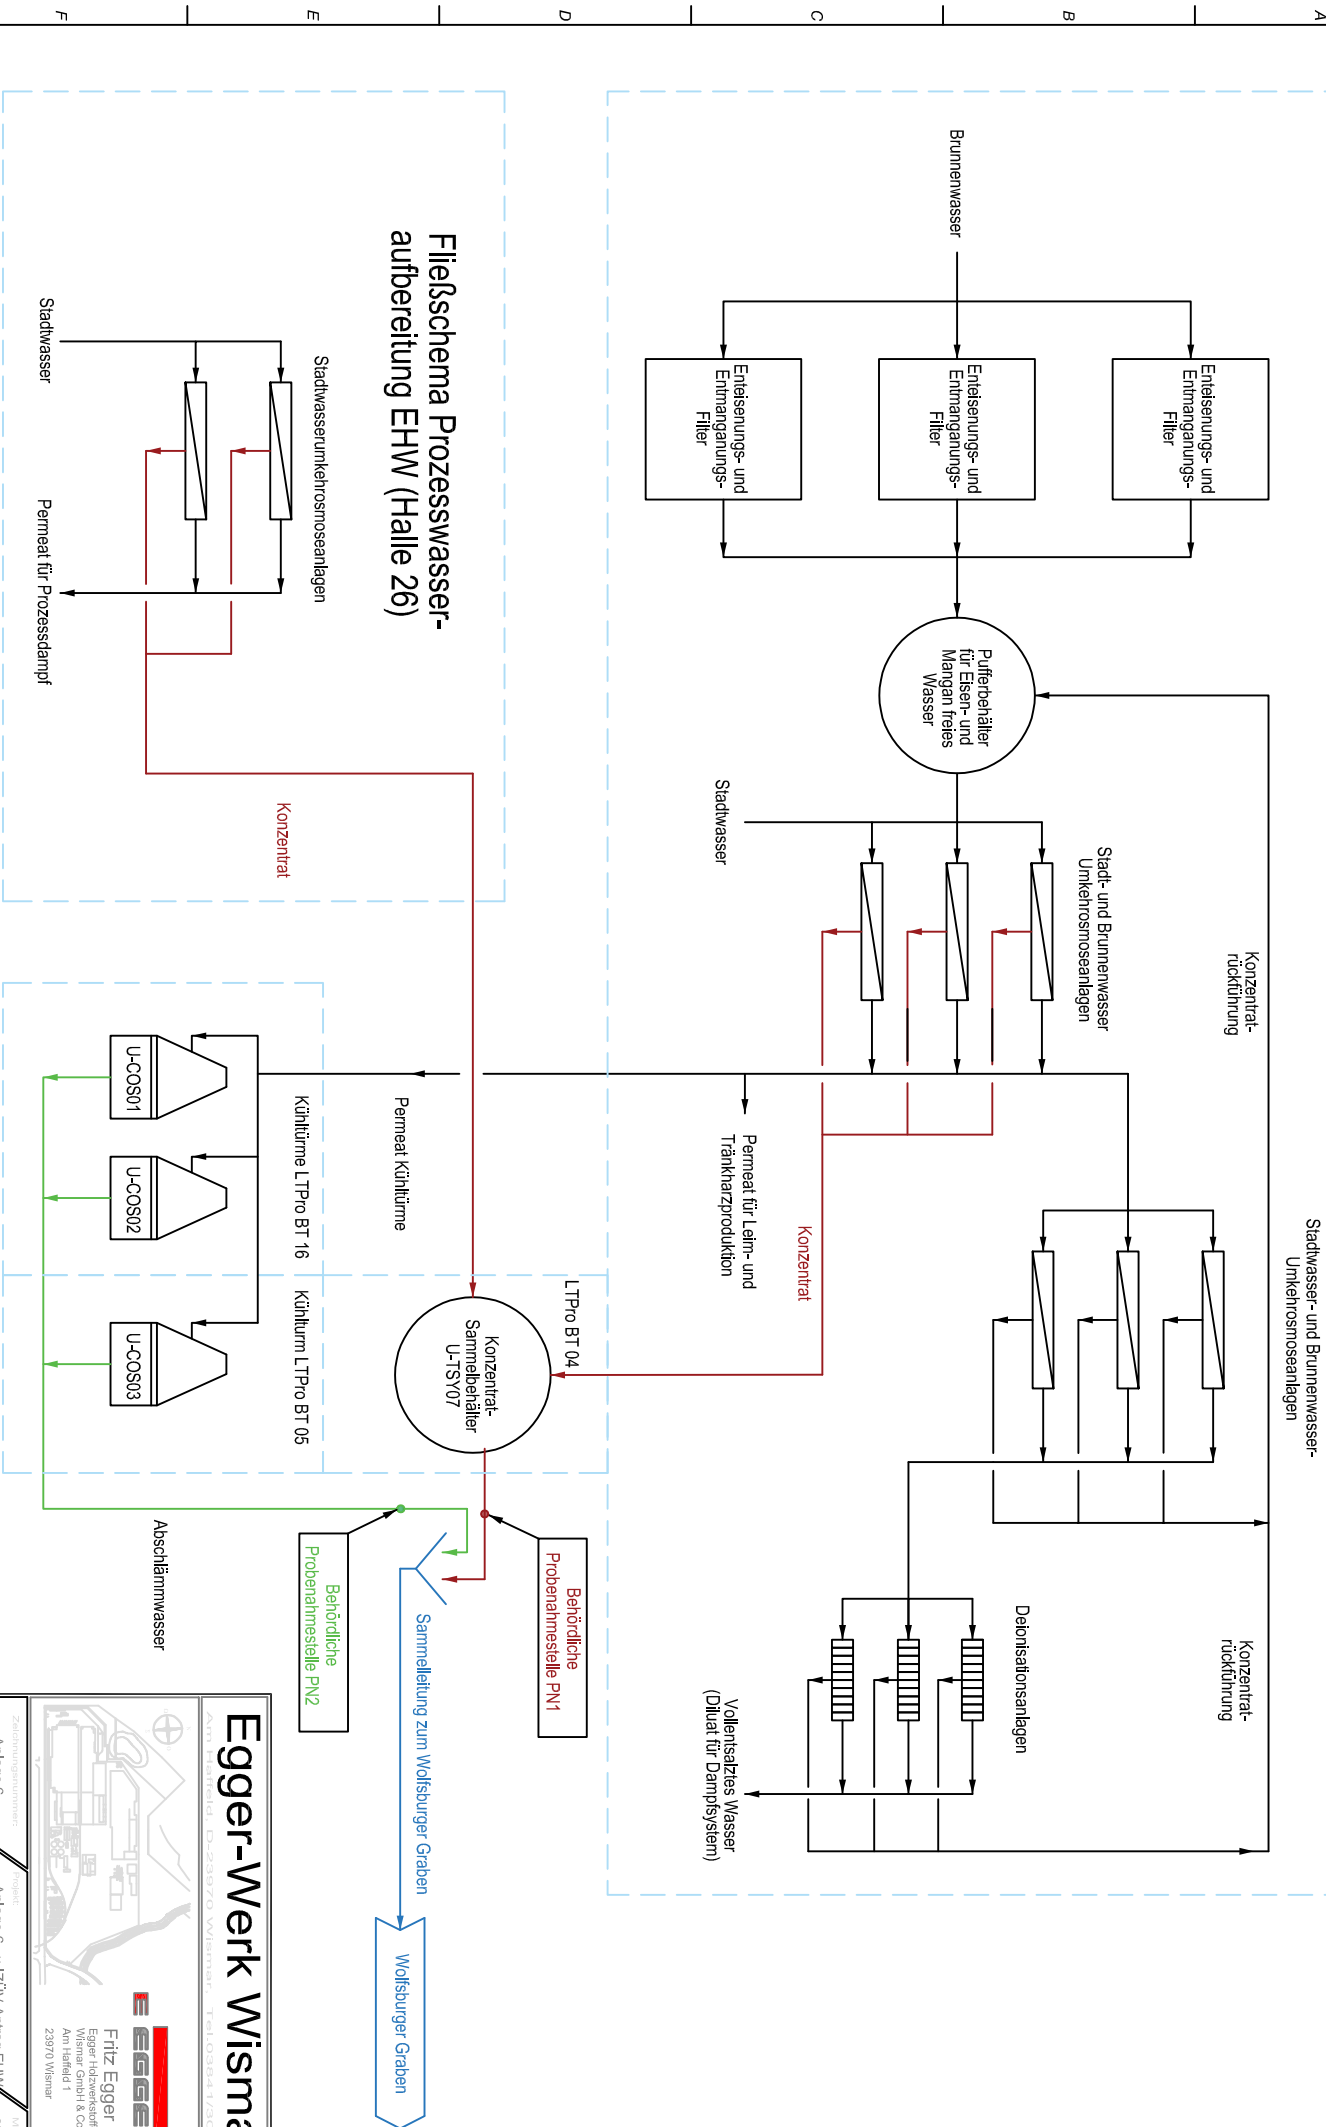

Fließschema Prozesswasser-aufbereitung EHW (Halle 26)

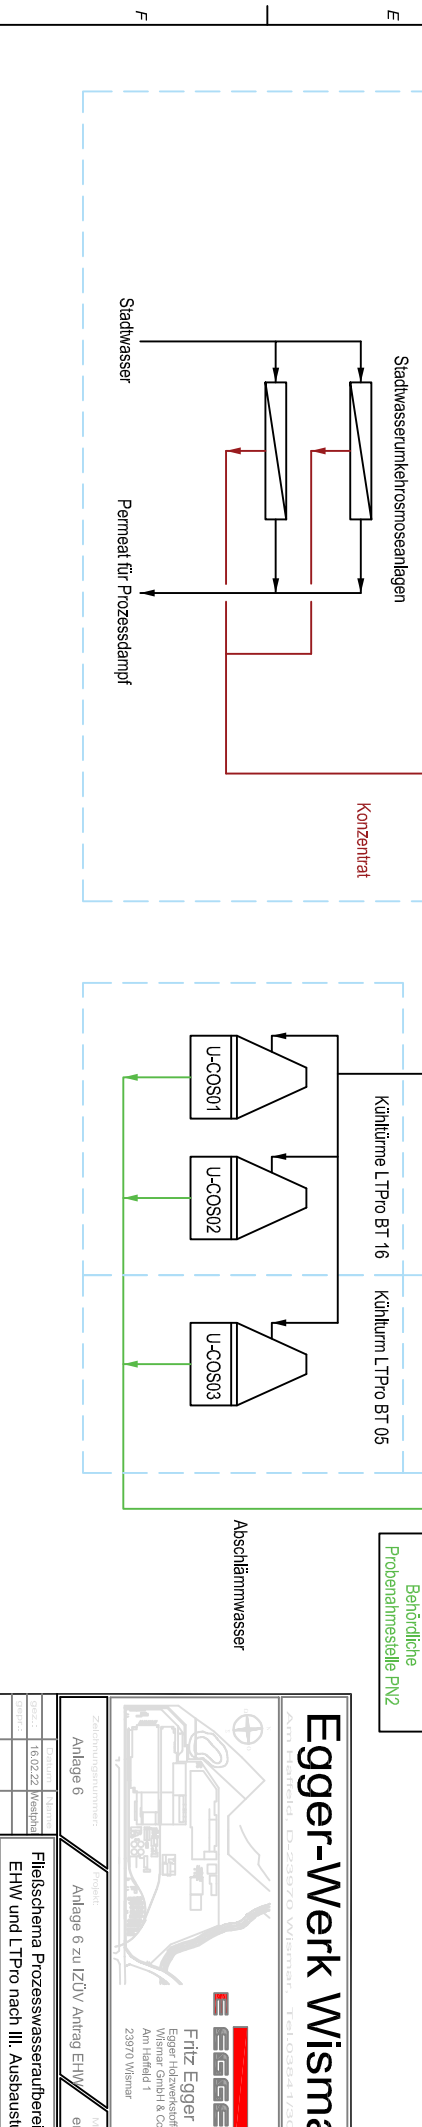

Egger-Werk Wismar

AVM HAINFELD D-23970 WISMAR TEL:03841/30-0

Fritz Egger
Egger Hydrowerke
Wismar GmbH & Co. KG
Am Hainfeld 1
23970 Wismar

Produkt: **Anlage 6 zu IZDV Antrag EHW**
Kategorie: **Fließschema Prozesswasseraufbereitung EHW und LTPro nach III. Ausbaustufe**

Zustimmungsdatum: **Anlage 6**

Date: 16.02.22 Mischpfa

Form/Nr: 12 (420 x 594)