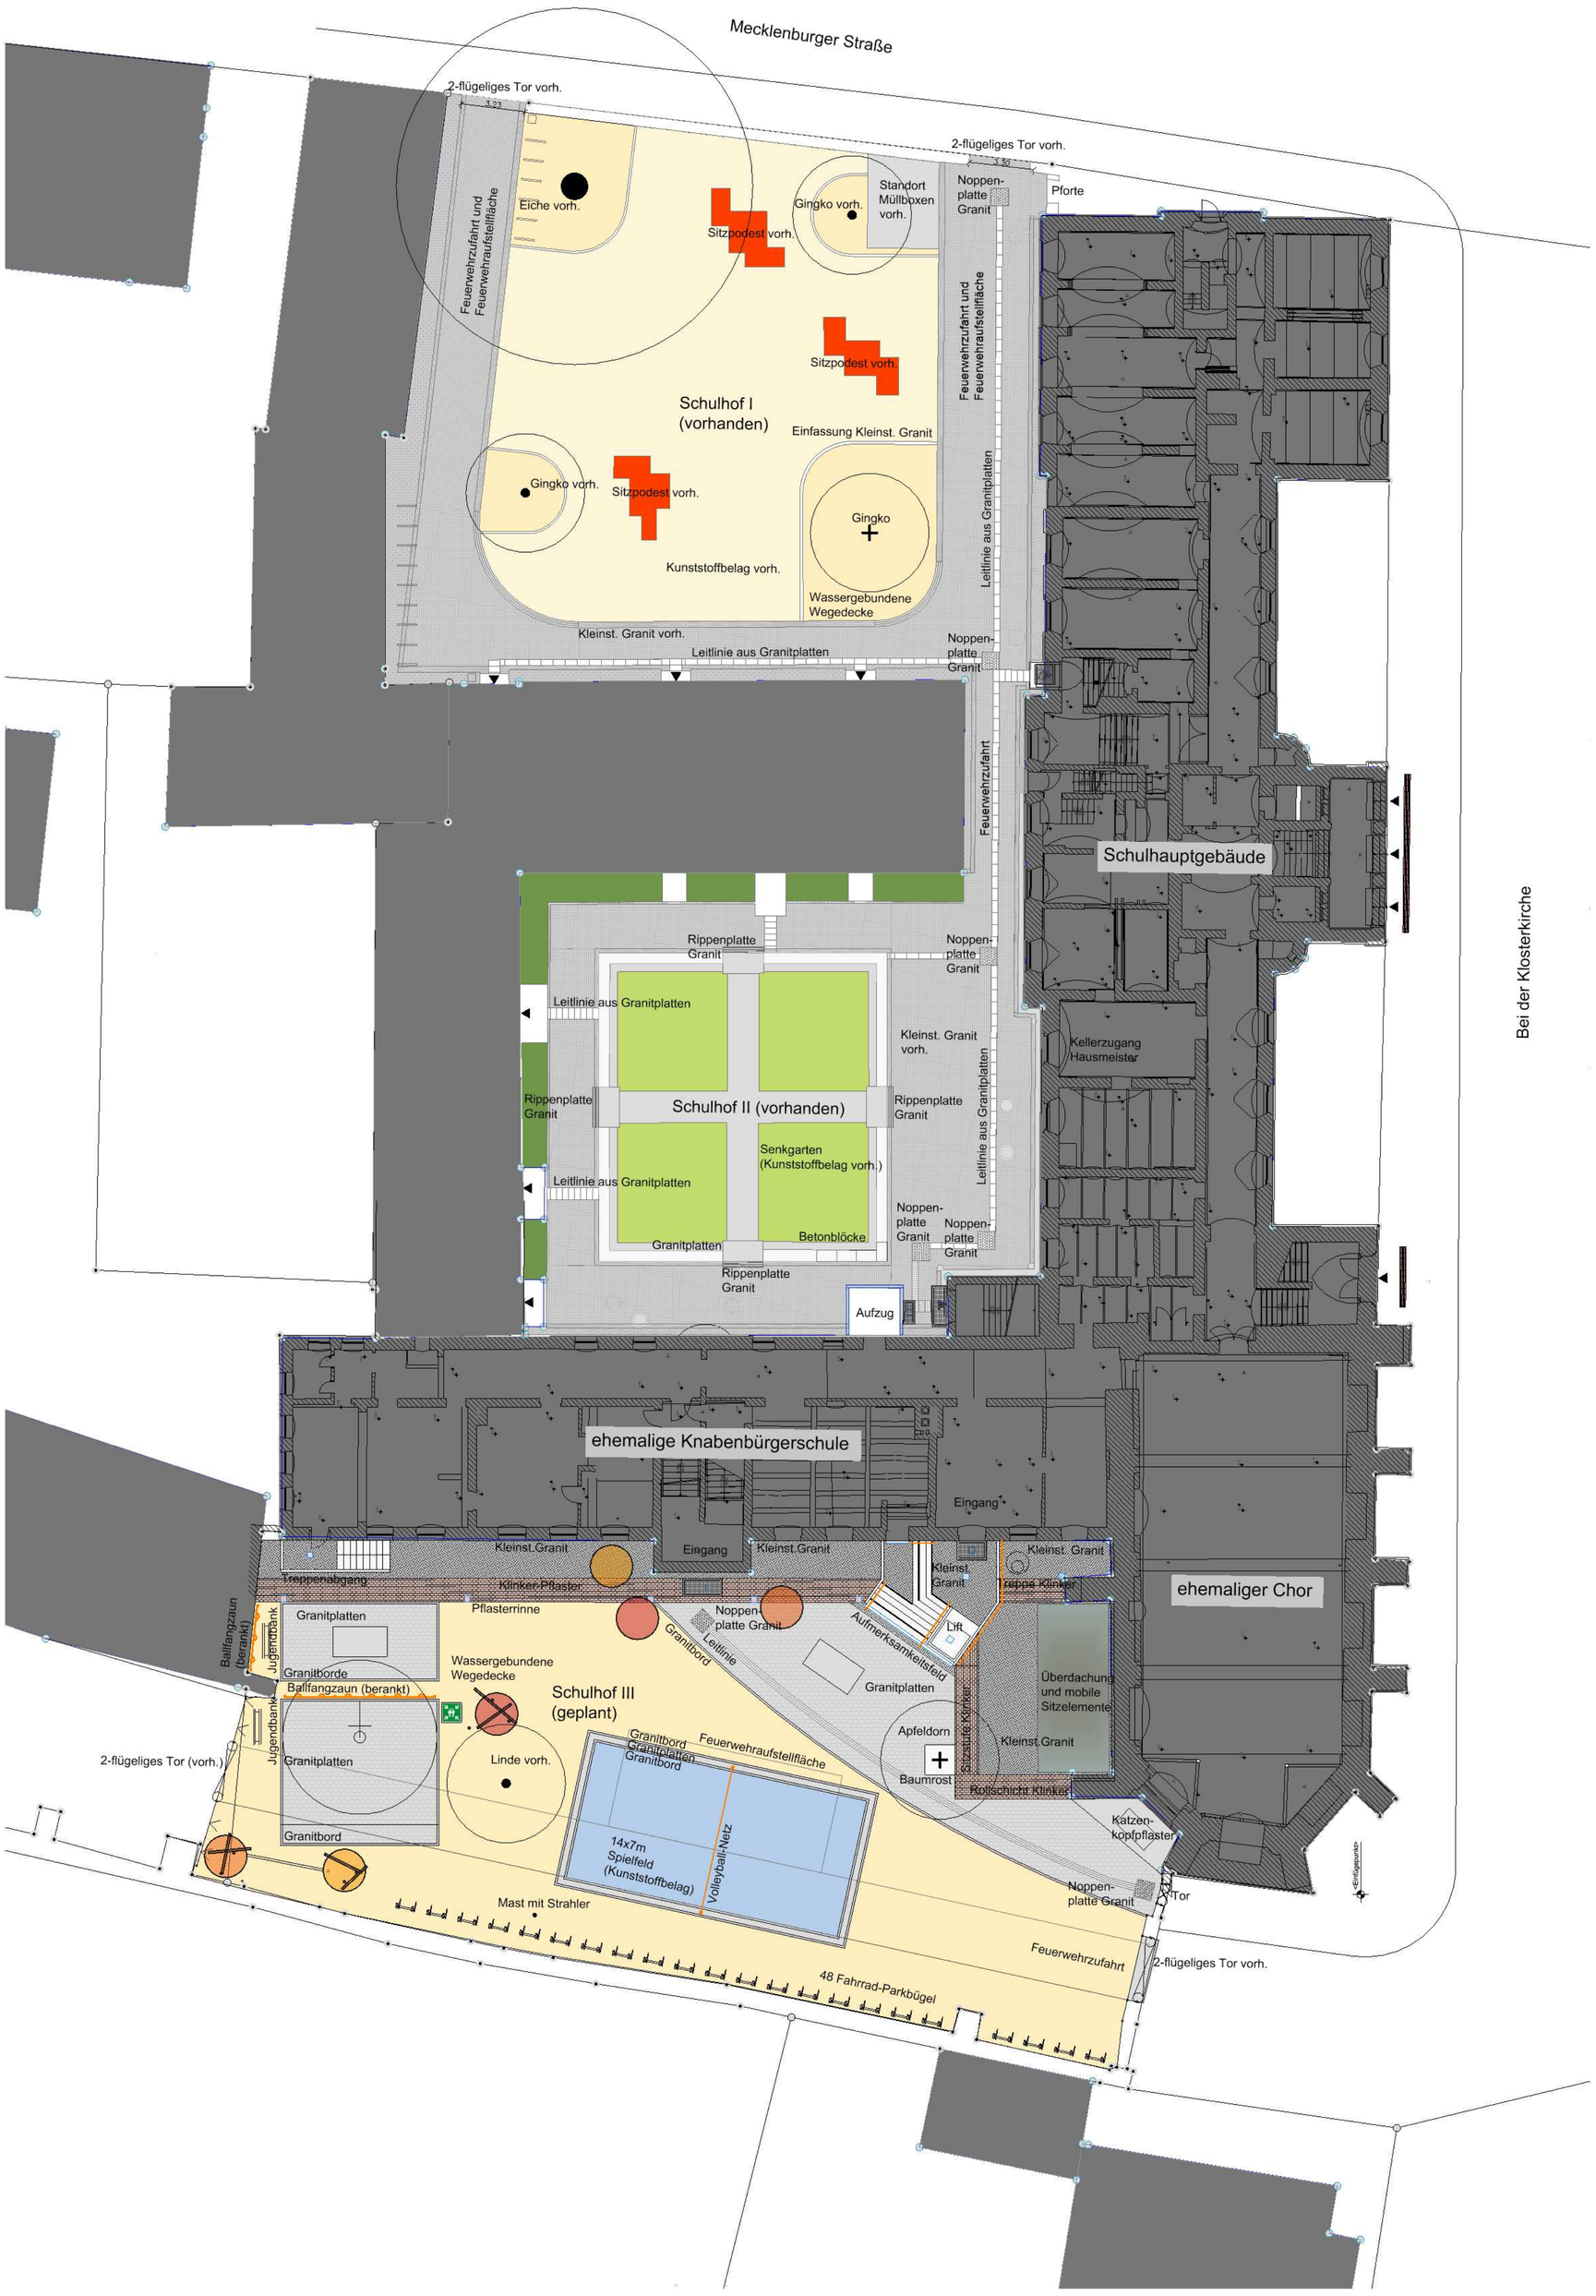

INDEX	DATUM	GEZ.	ÄNDERUNGSGEGENSTAND
C			
B			
A			

PROJEKT

Umbau und Sanierung Integrierte Gesamtschule "Johann Wolfgang von Goethe"

Bei der Klosterkirche 8, 23966 Wismar

AUFTRAGGEBER
BAUHERR

Landkreis Nordwestmecklenburg
Sachgebiet Hoch- und Straßenbau
Rostocker Straße 76
23970 Wismar

PLANUNG

STEINHAUSEN JUSTI
Landschaftsarchitekten GmbH
Jungfernstieg 6 • 19053 Schwerin
Kommunikation • Fon 0385 716538
eMail buero@steinhausenjusti.de

PLANINHALT **Übersichtslageplan**

M 1 : 200

STAND	Ausführungsplanung	BEARB. pöll	GEZ. pöll
PLANNR.	5.1.0	DATUM	06.05.2022
Bauherr		Planer	
Datum / Unterschrift		Datum / Unterschrift	

DATEI X:\